

Grässådd (Gr1)
Sådd på terrass


Plantering av maxi-
pluggplanter (Pl2)

Grässådd (Gr1)
Sådd på terrass

Grässådd (Gr2)
Bef. gräs nedfräses innan sådd

Erosionsskydd
enl kod DBB.11, CEB.76
i Anläggnings AMA 98
läggs från fårans mitt och 4m
upp i slänten

Grässådd (Gr1)
Sådd på terrass

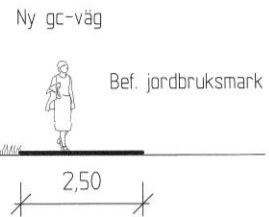

SEKTION A-A
SKALA 150



Grässådd (Gr1)
Sådd på terrass

Grässådd (Gr1)
Sådd på terrass

Plantering av ugträd
Täckbark under

Grässådd (Gr2)
Bef. gräs nedfräses innan sådd

Erosionsskydd
enl kod DBB.11, CEB.76
i Anläggnings AMA 98
läggs från fårans mitt och 4m
upp i slänten




SEKTION B-B
SKALA 150

HÄNVISNINGAR
Markplanering, plantering, utrustning
Se ritning 2

GRANSKNINGSHANDLING 2006-08-25

SWECO VBB <small>SWECO VBB AB Göteborgs väg 12, Box 50140, SE-402 22 Göteborg Telefon 031 822 00 00, Fax 031 822 00 10</small>			
INGENJÖR INGELA HELM STOCKHOLM		PROJEKTLEDARE STEFAN ARONSSON 2006-XX-XX	
PROJEKTSKIDNING 2006-XX-XX		FÖRHÅLL AT 150 RITNINGEN 3	
2111130		3	

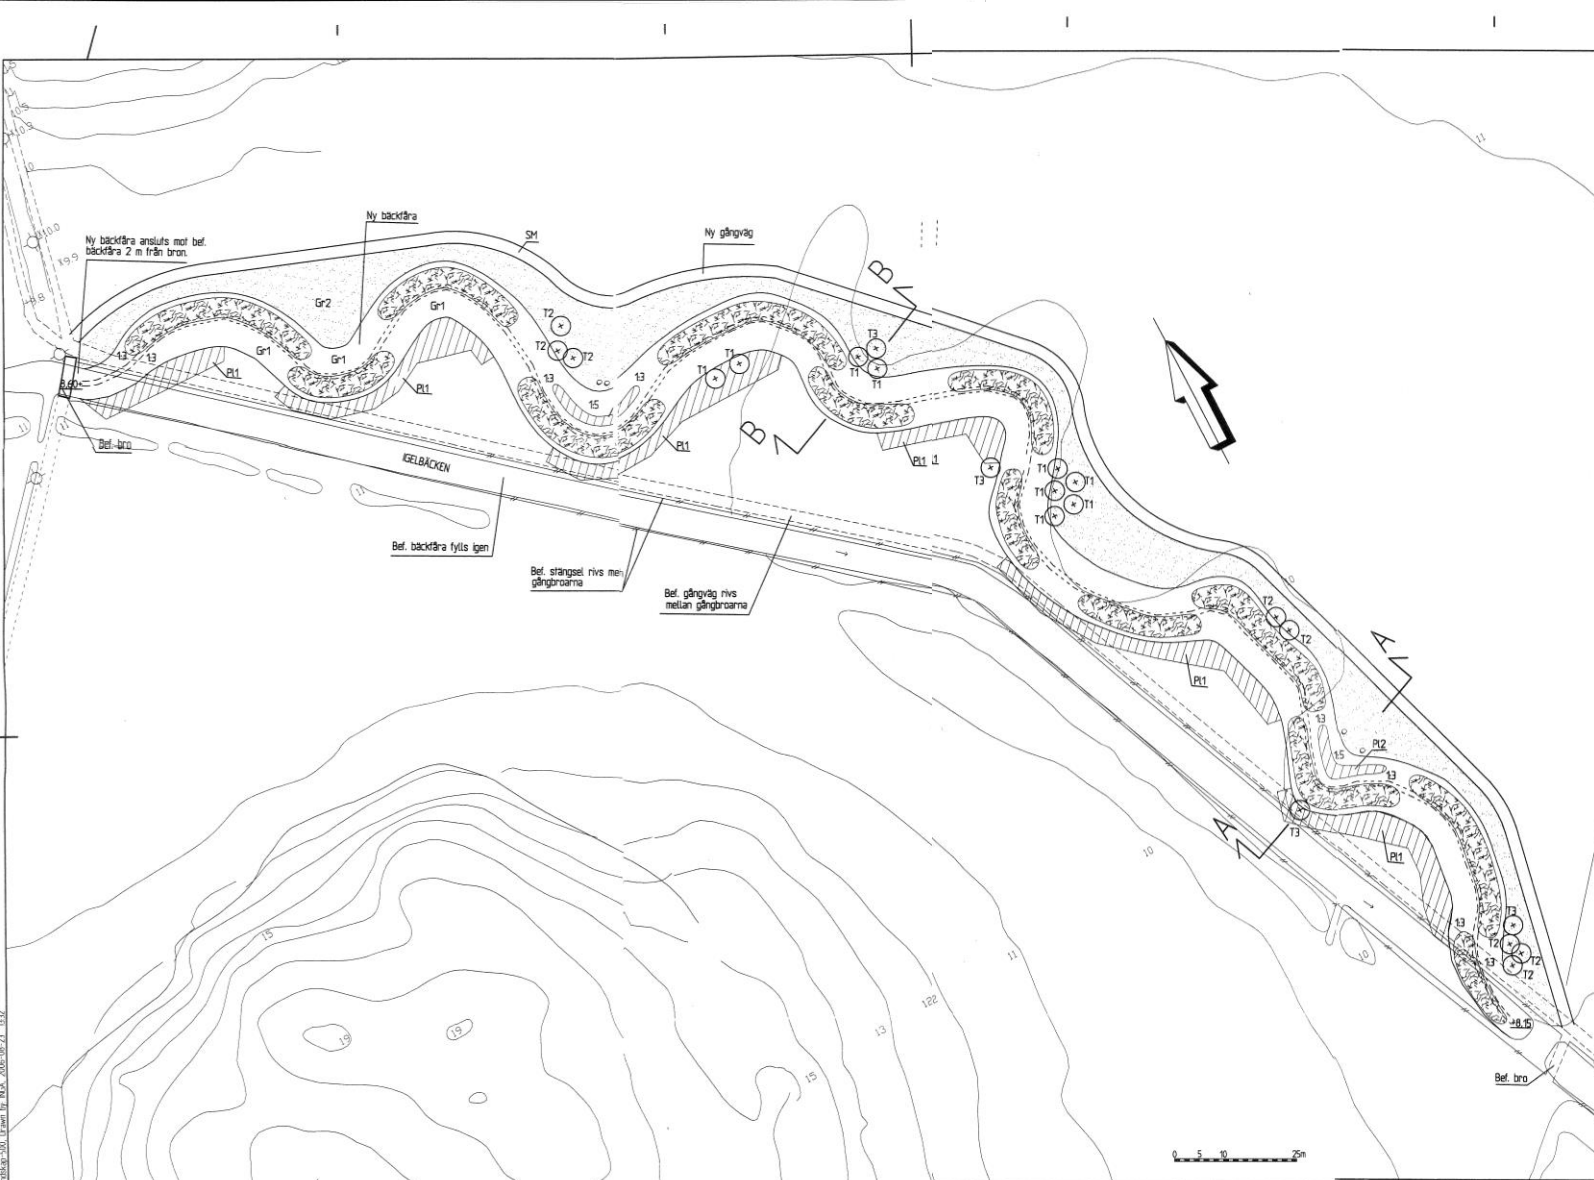

FÖRKLARINGAR

- Nivåkurva, befintlig
- 0,00 Bef. markhöjd som behålles
- Nytt träd
- R1 Planteringsyta för landskapsplanter
- R2 Planteringsyta för pluggplanter
- Gr1 Gräsyta för stånkstabilisering
- Gr2 Gräsyta på plan mark
- c Sten $\phi=0,6-0,8$ m, nedgrävs 1/3
- Erosionsskydd av geotextil och sten
- Bef. belysningsstolpe, ej inmått

VÄXTFÖRTECKNING

NR NAMN KVALITE/STORLEK C-C

TRÄD		
T1	Alnus glutinosa - Klibbal	ingräd, ca. ih 150-200
T2	Betula pendula - Vårbjörk	ingräd, ca. ih 150-200
T3	Sorbus aucuparia - rörn	ingräd, ca. ih 150-200

NAMN KVALITE/STORLEK ANTAL

LANDSKAPSPANTOR		
Alnus glutinosa - Klibbal	1/1 50-80	265
Crataegus monogyna - Irubbhagrom	1/1 50-80	100
Fraxulus alnus - brakved	1/2 50-80	100
Malus sylvestris - Vildapel	1/2 50-80	100
Prunus padus - Hägg	1/1 50-80	150
Rosa dumalis - Nyponros	1/2 50-80	200
Salix caprea - Sälg	0/1 65-100	150
Sorbus aucuparia - rörn	1/1 50-80	100

Växterna planteras i grupper om 3-10 planter av samma art. Varje planteringsyta (R1) skall innehålla minst 10 exemplar av varje art. Planteringsavstånd c-c 1m.

PLUGGPLANTOR (maxplugg)		
Carex acuta - Vasstarr		80
Carex lasiocarpa - Trädstarr		80
Carex nigra - Hundstarr		80
Iris pseudacorus - Gul svärdslija		80
Lysimachia vulgaris - Videort		80
Lythrum salicaria - Fackelblomster		80

Växterna planteras i grupper om 5-10 planter av samma art. Varje planteringsyta (R2) skall innehålla minst 50 exemplar av varje art. 5 st planter/m².

FÖRESKRIFTER

Santliga träd/buskar inom området för bef. bäckfåra skall fyllas igen eller fällas/rojas.

Stantfuting i ny bäckfåra skall vara 13 där inget annat anges.

Bäckfåra stånkor skall bestå Gr1 från stånkor till stånkor där inget annat ytskikt anges.


Ny gångväg anpassas till terrängen på plats.

HÄNVISNINGAR

Arbetsområde, etableringsområde mm, se ritn. 1
Sektorer, se ritn. 3

GRANSKNINGSHANDLING 2006-08-25

BY	ART	ÄNDRETS AVSE	SÄK	DATE
SWECO VBB <small>SWECO VBB AB Grövelinge, SE-200 340 04, 103 00 Roskilde Telefon: 08 440 80 00, Fax: 08 440 80 10</small>				
IGELBÄCKENS STRANDMILJÖ MARKPLANERING PLANTERING OCH UTRUSTNING				
PROJEKT NIGELA HOLM STOCKHOLM	DRAGAD STEFAN ARONSSON 2006-XX-XX	FÖRSTÄ A1	SKALA 1:500	BYTT BYTT
OBJEKT NR 2111130		BYTT NR 2	BYTT	

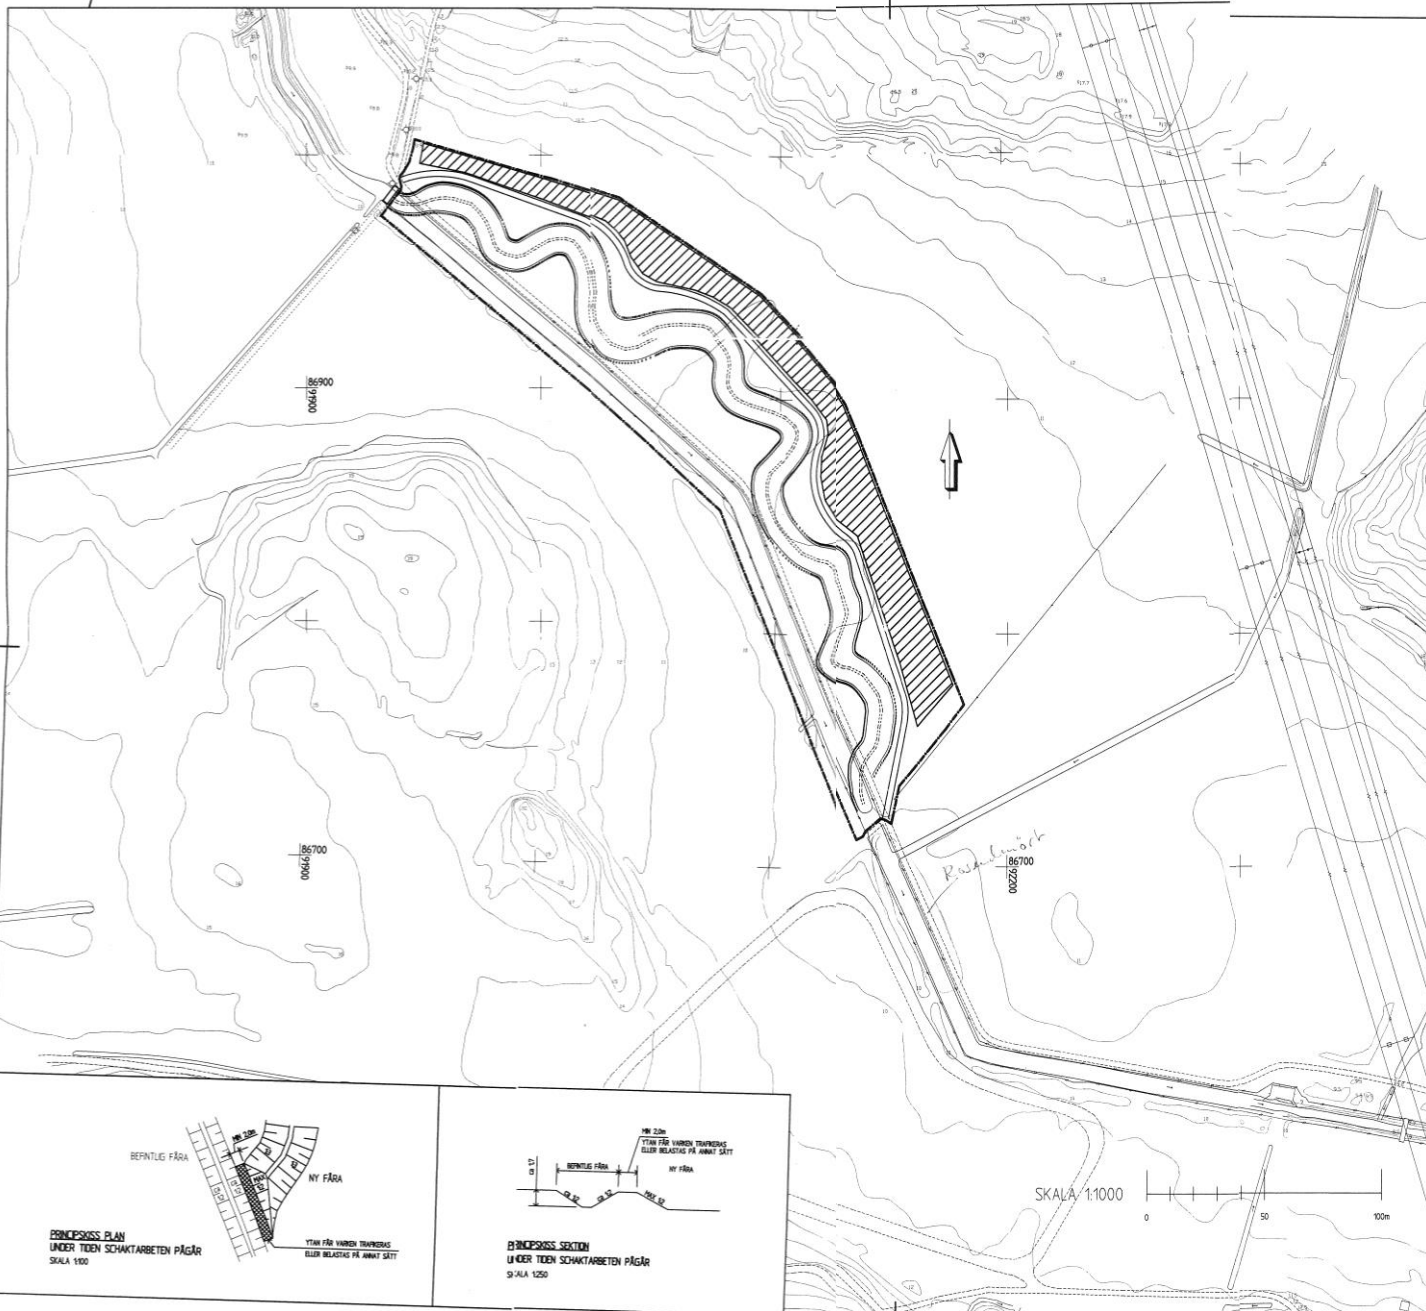

FÖRKLARINGAR

KOORDINATSYSTEM:
HÖJD RH00
PLAN ST74

BETECKNINGAR

- · — · — · ARBETSOMRÅDE
- UPPLAGSYTA FÖR MELLANLAGRING AV SCHAFTMASSOR
- — — — — NY GC-VÄG, MAX 5kPa
- · · · · MINIMAVÅND FRÅN SLANTKRÖN FÖR SCHAFTNING
- — — — — SLANTKRÖN
- ===== NY ÅBOTTEN, b = 1,0m

GRANSKNINGSHANDLING 2006-08-25

BEF.	ANT.	INRIKTNING	AVSEEN	STÖM	SÄTTEN
------	------	------------	--------	------	--------

<small>SWECO VIB AB, Box 101 44, SE-100 00 Stockholm Telefon 08 66 88 00, Fax 08 66 88 00 00</small>		<small>IGELBÄCKENS STRANDMILJÖ AB, Box 101 44, SE-100 00 Stockholm Telefon 08 66 88 00, Fax 08 66 88 00 00</small>	
<small>ANSÖKARE</small> MELIA ROTHÄMEL STOCKHOLM	<small>ANSÖKAN</small> STEFAN ARDRESSON 2006-XX-XX	<small>PROJEKT</small> AT	<small>LOKAL</small> ÅNGVÄN
<small>BLICKET NR</small> 2111130	<small>ÅRSBERÄTTNING</small> 1	<small>REVISOR</small> 	

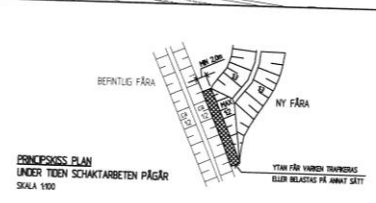


Bild: 0101, Datum: 2006-08-25, Skala: 1:1000, Projekt: IGELBÄCKENS STRANDMILJÖ, Utgåva: 1, Rev: 0, Utgåva: 2006-08-25, 10:29