

Grässådd (Gr1)  
Sådd på terrass

Plantering av maxi-  
pluggplanter (Pl2)

Grässådd (Gr1)  
Sådd på terrass

Grässådd (Gr2)  
Bef. gräs nedfräses innan sådd

Ny gc-väg



Bef. jordbruksmark


2,50

Erosionsskydd  
ent kod DBB.11, CEB.76  
i Anläggnings AMA 98  
läggs från fårans mitt och 4m  
upp i slänten

mvy +8,7  
+8,2

Grässådd (Gr1)  
Sådd på terrass

SEKTION A-A  
SKALA 150

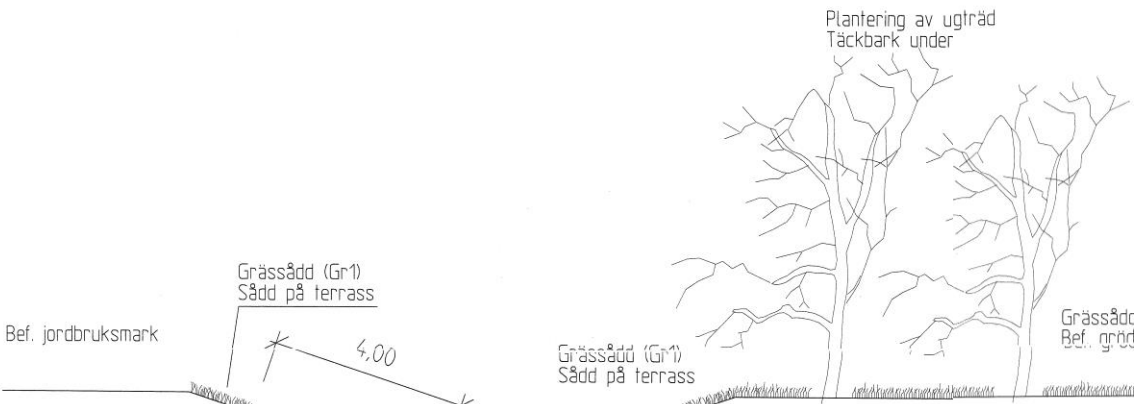

Grässådd (Gr1)  
Sådd på terrass

Bef. jordbruksmark

Grässådd (Gr1)  
Sådd på terrass

Plantering av ugträd  
Täckbark under

Grässådd (Gr2)  
Bef. gräs nedfräses innan sådd

Ny gc-väg



Bef. jordbruksmark

2,50

Erosionsskydd  
ent kod DBB.11, CEB.76  
i Anläggnings AMA 98  
läggs från fårans mitt och 4m  
upp i slänten


mvy +8,9  
+8,4

HÄNVISNINGAR  
Markplanering, plantering, utrustning  
Se ritning 2

SEKTION B-B  
SKALA 150

GRANSKNINGSHANDLING 2006-08-25

BEF	BYG	INRIKENS A VGR	SKA	DATA	
<b>SWECO VBB</b> <small>SWECO VBB AB Göteborgs väg 12, Box 9040, SE-402 02 Göteborg Telefon 031 822 00 00, Fax 031 822 00 10</small>					
SEKTIONER					
<small>TEKNIK</small> INGELA HELM STOCKHOLM	<small>BYGGERI</small> STEFAN ARONSSON 2006-XX-XX	<small>PROJEKT/GRANSKNING</small> 2006-XX-XX	<small>FORHÅLL SKALA</small> A1 150	<small>REVISOR</small> 3	<small>REV</small>
			2111130		

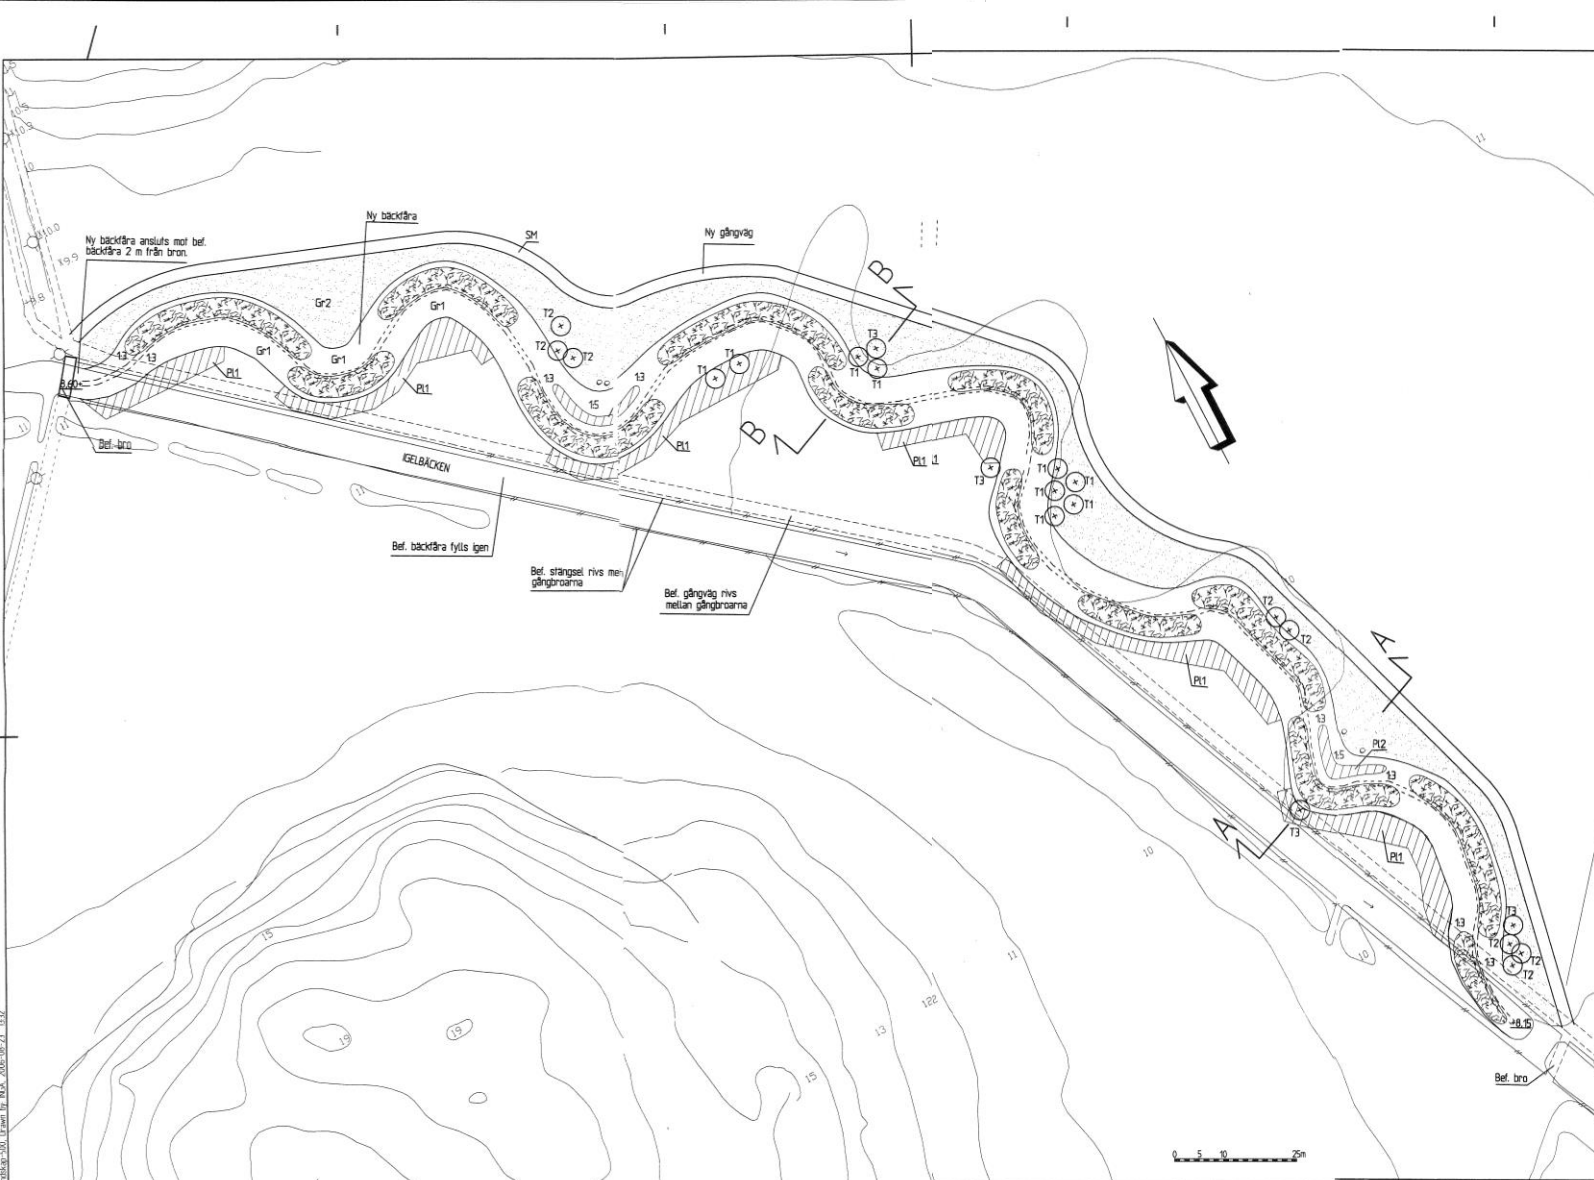

## FÖRKLARINGAR

- Nivåkurva, befintlig
- 0,00 Bef. markhöjd som behålles
- Nytt träd
- R1 Planteringsyta för landskapsplanter
- R2 Planteringsyta för pluggplanter
- Gr1 Gräsyta för stånkstabilisering
- Gr2 Gräsyta på plan mark
- c Sten  $\phi=0,6-0,8$  m, nedgrävs 1/3
- Erosionsskydd av geotextil och sten
- Bef. belysningsstolpe, ej inmått

## VÄXTFÖRTECKNING

NR NAMN KVALITE/STORLEK C-C

TRÄD		
T1	Alnus glutinosa - Klibbal	ingräd, ca. ih 150-200
T2	Betula pendula - Vårbjörk	ingräd, ca. ih 150-200
T3	Sorbus aucuparia - rönn	ingräd, ca. ih 150-200

NAMN KVALITE/STORLEK ANTAL

LANDSKAPSPANTOR		
Alnus glutinosa - Klibbal	1/1 50-80	265
Crataegus monogyna - Irubbhagrom	1/1 50-80	100
Fraxinus alnus - brakved	1/2 50-80	100
Malus sylvestris - Vildapel	1/2 50-80	100
Prunus padus - Hägg	1/1 50-80	150
Rosa dumalis - Nyponros	1/2 50-80	200
Salix caprea - Sälg	0/1 65-100	150
Sorbus aucuparia - rönn	1/1 50-80	100

Växterna planteras i grupper om 3-10 planter av samma art. Varje planteringsyta (R1) skall innehålla minst 10 exemplar av varje art. Planteringsavstånd c-c: 1m.

### PLUGGPLANTOR (maxplugg)

Carex acuta - Vasstarr	80
Carex lasiocarpa - Trädstarr	80
Carex nigra - Hundstarr	80
Iris pseudacorus - Gul svärdslija	80
Lysimachia vulgaris - Videort	80
Lythrum salicaria - Fackelblomster	80

Växterna planteras i grupper om 5-10 planter av samma art. Varje planteringsyta (R2) skall innehålla minst 50 exemplar av varje art. 5 st planter/m<sup>2</sup>.

## FÖRESKRIFTER

Santliga träd/buskar inom området för bef. backfylla som fylls igen skall fällas/rojas.

Stantfoting i ny backfylla skall vara 13 där inget annat anges.

Backfyllans stånkor skall bestå Gr1 från stånkor till stånkor där inget annat ytskikt anges.


Ny gångväg anpassas till terrängen på plats.

## HÄNVISNINGAR

Arbetsområde, etableringsområde mm, se ritn. 1  
Sektioner, se ritn. 3

GRANSKNINGSHANDLING 2006-08-25

BY	ART	ÄNDRETS AVSE	SÄK	DATE
<b>SWECO VBB</b> <small>SWECO VBB AB            Grövelinge, SE-200 340 04, 103 00 Roskilde            Telefon: 08 440 80 00, Fax: 08 440 80 10</small>				
<b>IGELBÄCKENS STRANDMILJÖ</b> MARKPLANERING PLANTERING OCH UTRUSTNING				
PROJEKT NIGELA HOLM STOCKHOLM	DRÄNAGE STEFAN ARONSSON 2006-XX-XX	FÖRSTÄ A1	SKALA 1:1500	BYTT BY
OBJEKT NR 2111130		FÖRSTÄ NR A1	BYTT NR 2	BYTT NR BY

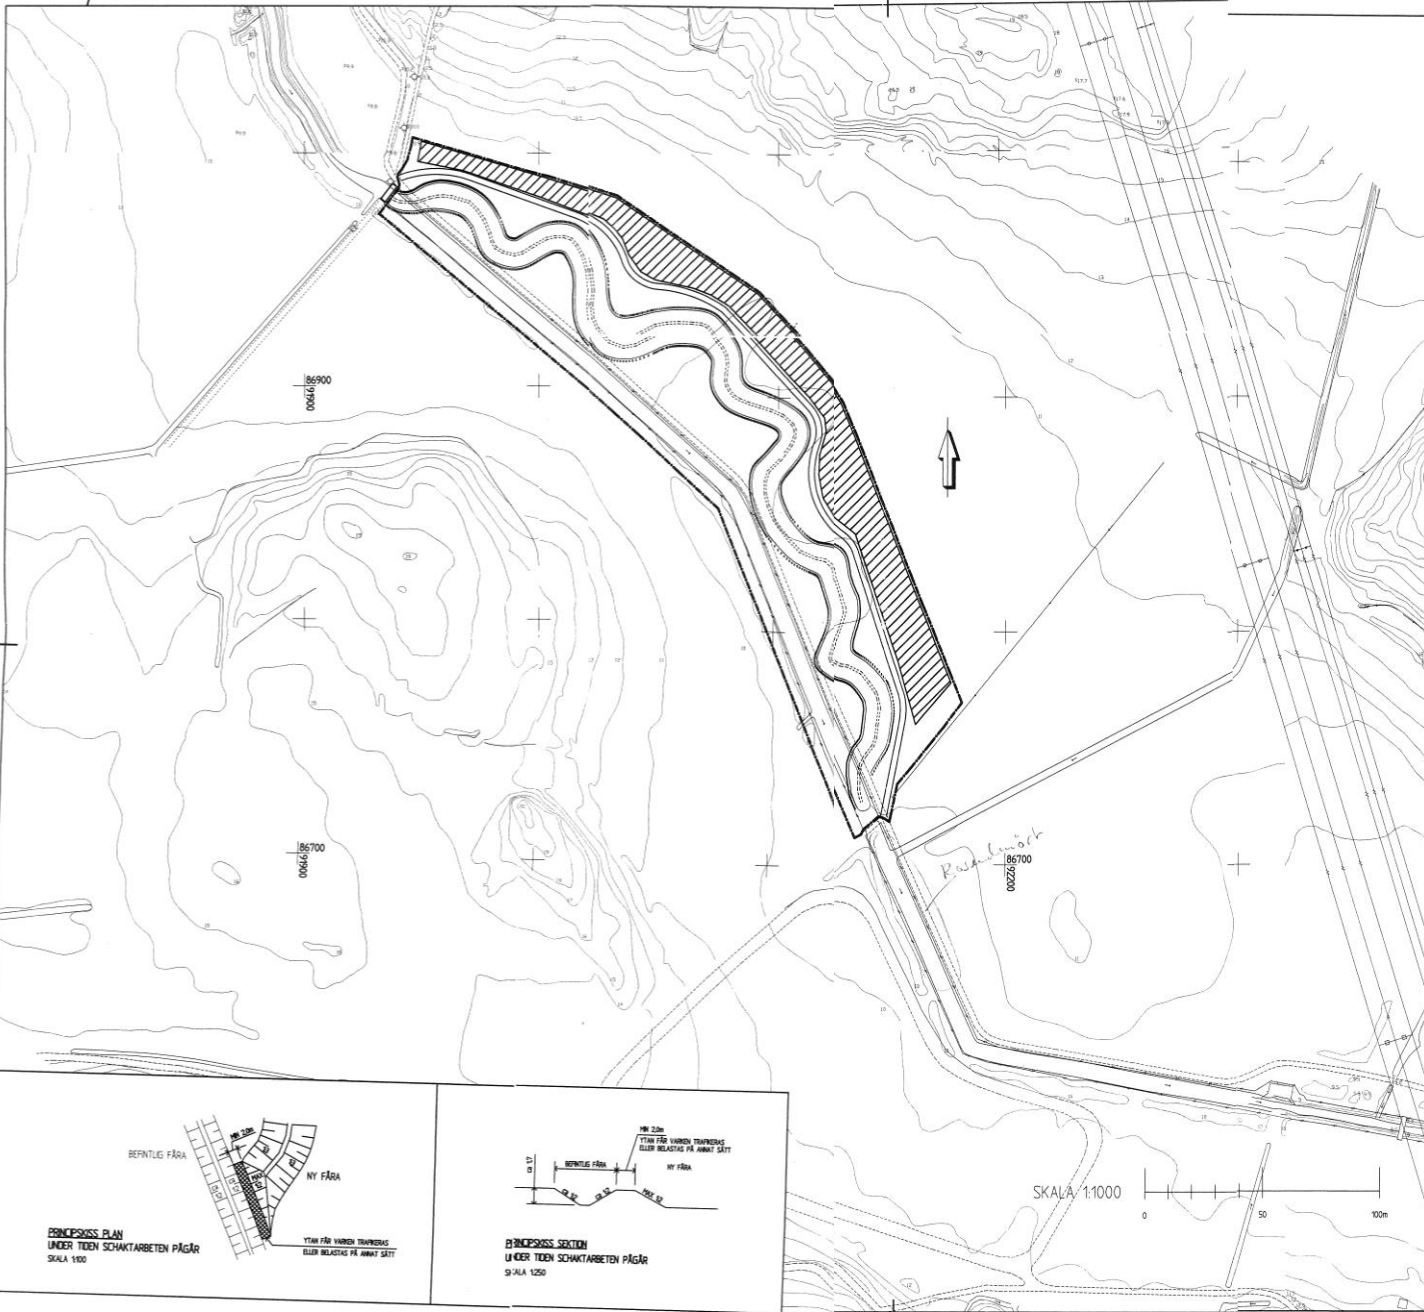

**FÖRKLARINGAR**

KOORDINATSYSTEM:  
 HÖJD RH00  
 PLAN S174

**BETECKNINGAR**

- · — ARBETSOMRÅDE
- UPLAGSYTA FÖR MELLANLAGRING AV SCHAFTMASSOR
- NY GC-VÄG, MAX 5kPa
- MINIMA VÅND FRÅN SLÄNKKRÖN FÖR SCHAFTNING
- SLÄNKKRÖN
- ===== NY ÅBOTTEN, b = 1,0m

GRANSKNINGSHANDLING 2006-08-25

BEF	ART	INRIKTNING	NYCKEL	STORL	DATUM
-----	-----	------------	--------	-------	-------



**IGELBÄCKENS STRANDMILJÖ**

ÖVERSIKTSPLAN OCH PRINCIPSKISS

KONTORETT MELIA ROTHÄMEL STOCKHOLM	GENOMFÖRARE STEFAN ARONSSON 2006-XX-XX	FÖRSTÄ AT	FÖRÅL ÅNGVÄN	REVISOR	REVIS NY
DOKUMENTID 2111130		ARHÅNGRIF 1			

